


PERFIL LONGITUDINAL - TRECHO 03
ESC.: 1:1000



CORTE TRANSVERSAL
ESC.: 1:100

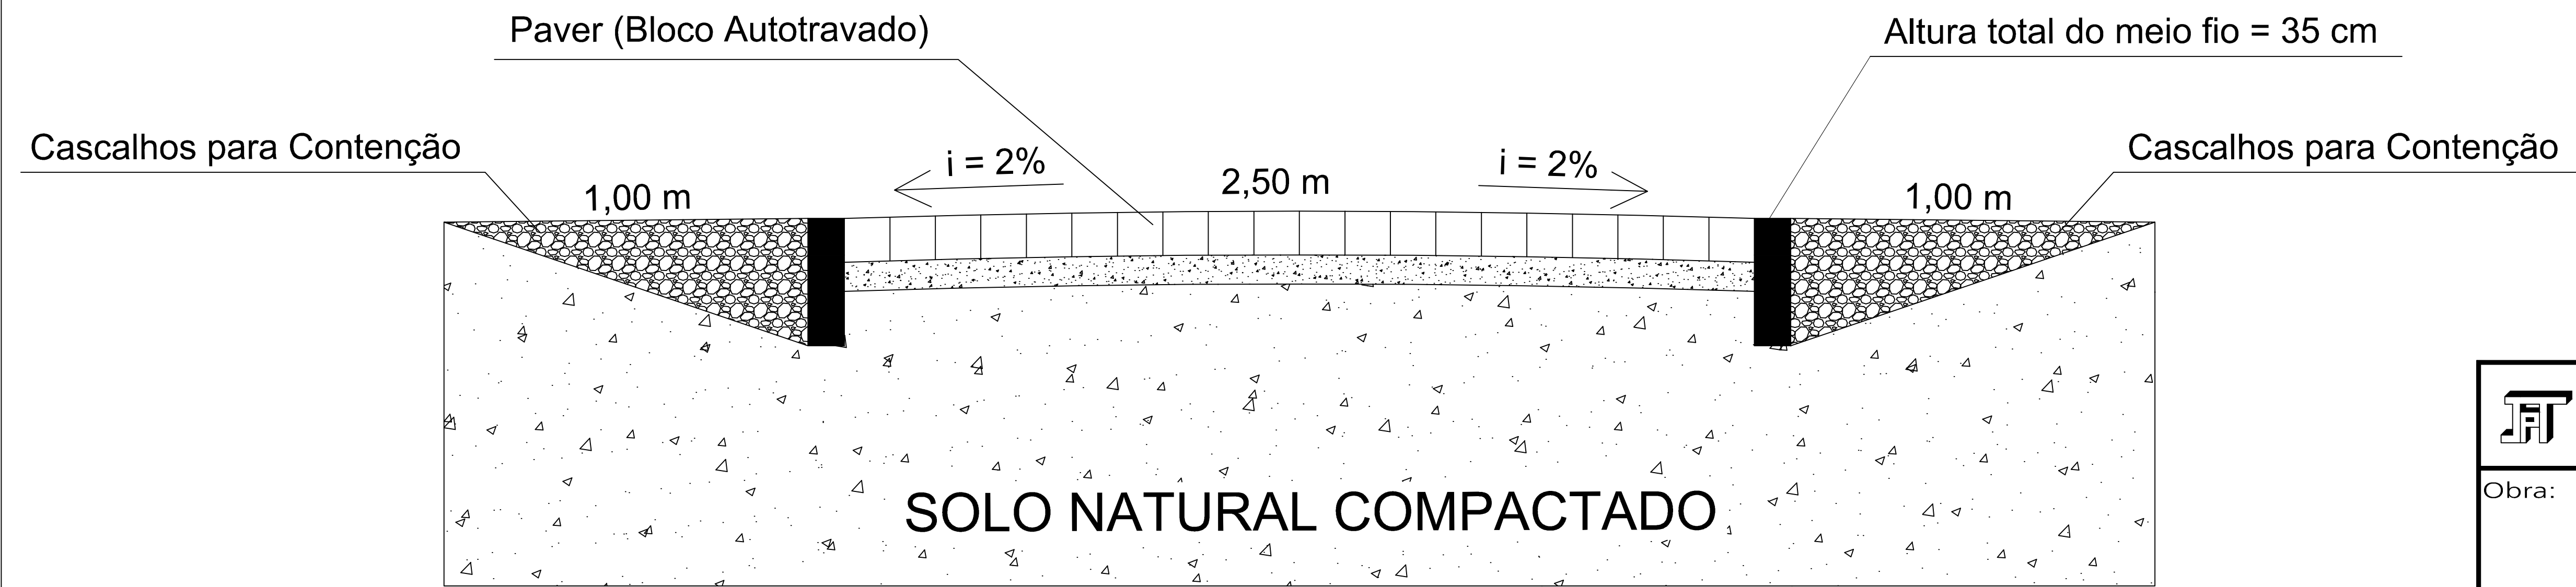

**João Pedro
Tumelero**

Engenheiro Civil - CREA RS235.071

Rua Pe. José Teóphilo Brugnora, 350, Centro
São Domingos do Sul - RS
(54) 3369-1130 / (54) 981388879

Obra:

CONSTRUÇÃO DE PISTA DE CAMINHADA JUNTO A FAIXA DE DOMÍNIO DA RS-129 SÃO DOMINGOS DO SUL/RS

Responsável Técnico:

Eng. Civil João Pedro Tumelero
CREA RS235.071

Proprietário:

P. M. São Domingos do Sul/RS

Descrição:

Perfil longitudinal do trecho 03;
Corte transversal

Prancha

4/4

Escala:

Indicada

Área:

--

Data:

28/12/2021