



TESOURAS

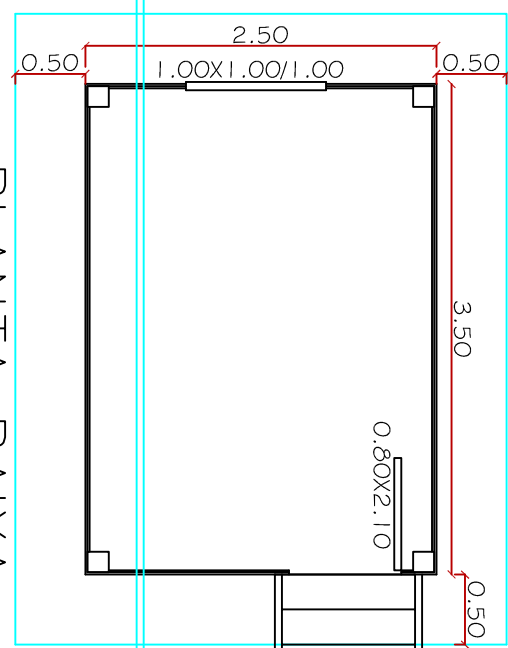


PLANTA BAIXA

MATERIAIS – CASA JUIZ –			Pre-Fabricado
Quantidade	Unidade	Descrição	
4,00	PÇ	POSTE ROLOÇO TRATADO D=30CM L=7,50M	1050,00
20,00	M	GUÍAS DE EUCALUPTO TRATADO 3,5X15CM L=3,70M	280,00
36,00	PÇ	TABUAS DE EUCALUPTO TRATADO 3,5X30CM L=3,70M	350,00
700,00	PÇ	PARAFUSOS AUTO ATARRACHANTE 3"X1/4"	350,00
3,00	PÇ	DOBRADIÇA 3" PORTA	630,00
5,00	PÇ	SARAFÓ EUCALUPTO TRATADO 5X5CM L=5,40M	

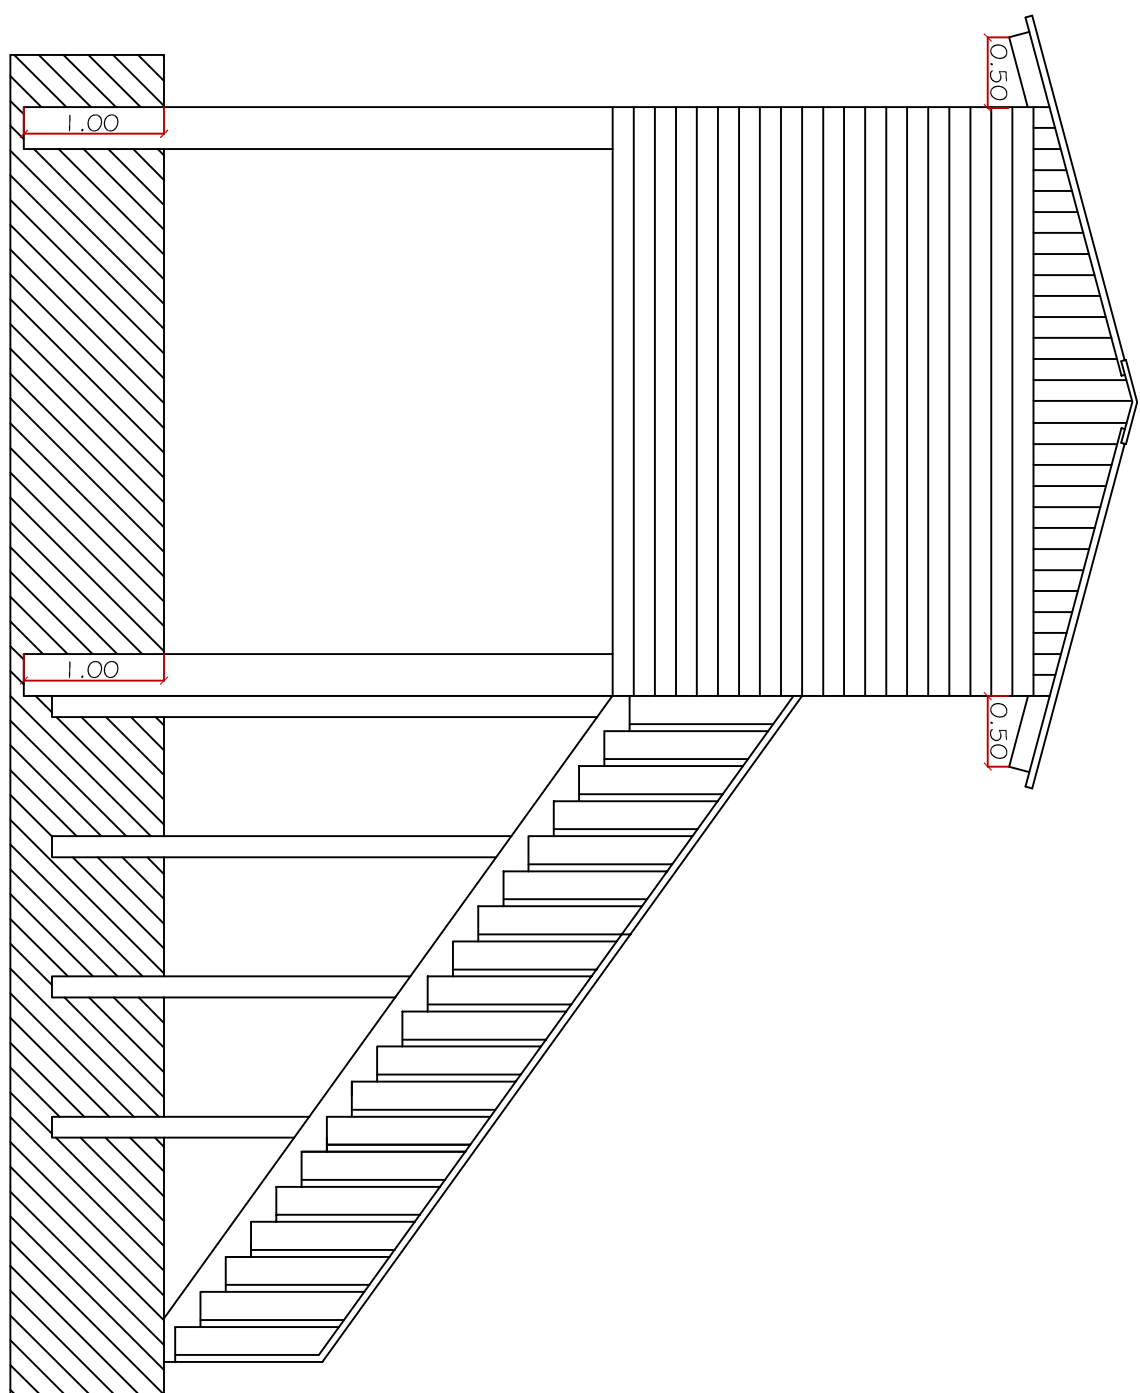


VISTA LATERAL

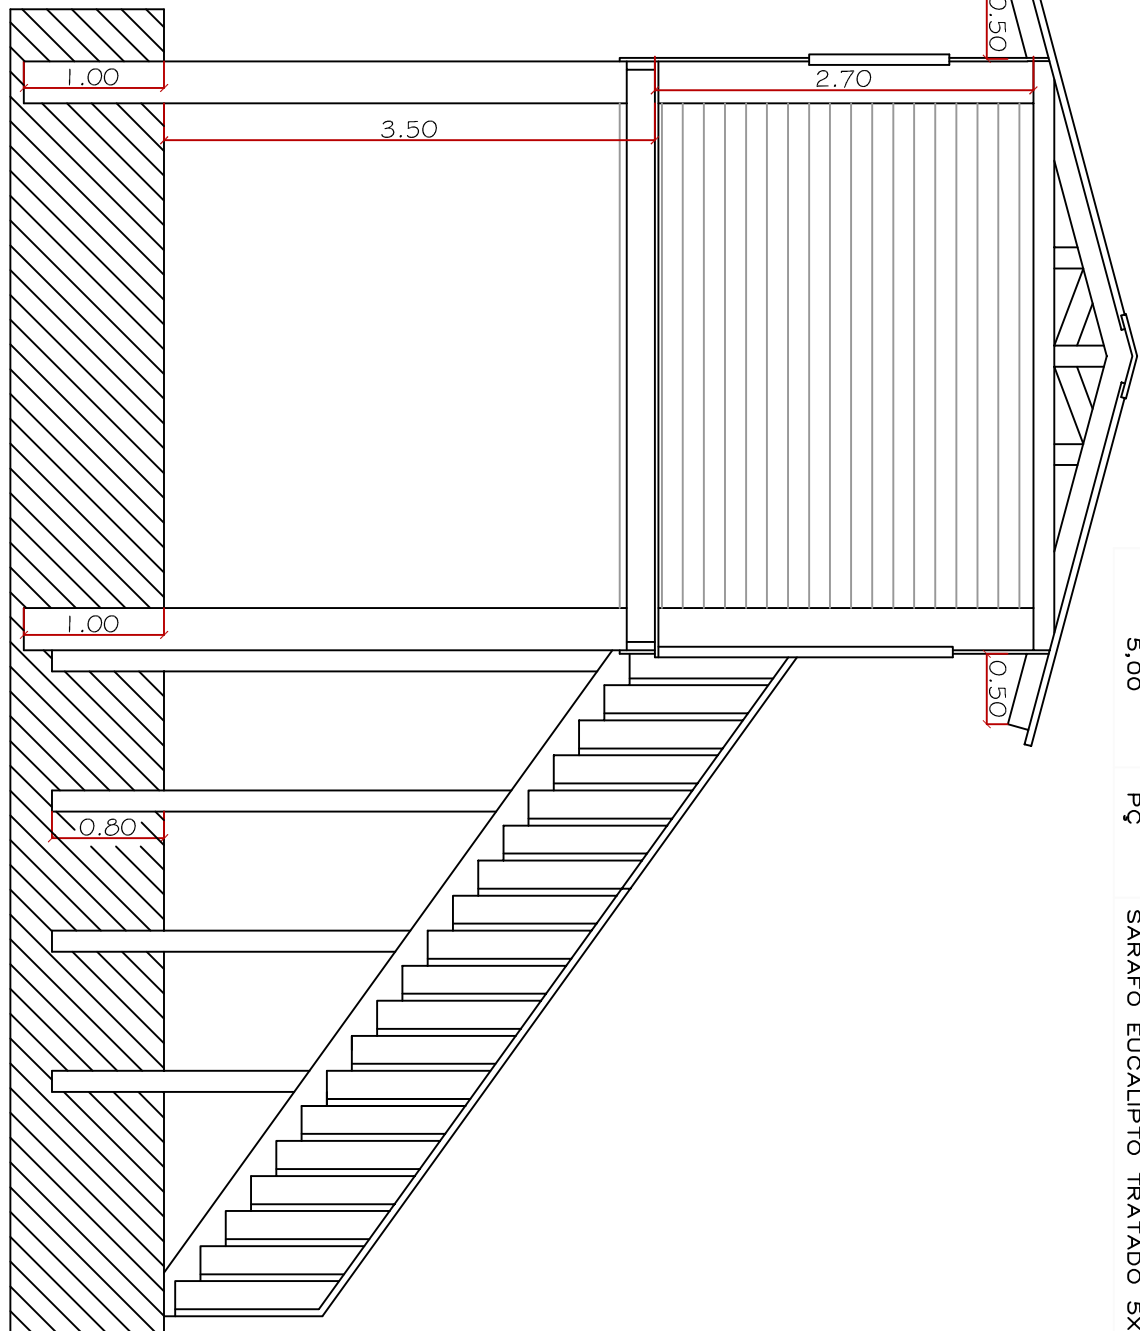


CORTE A-A


CASINHA DO JUIZ

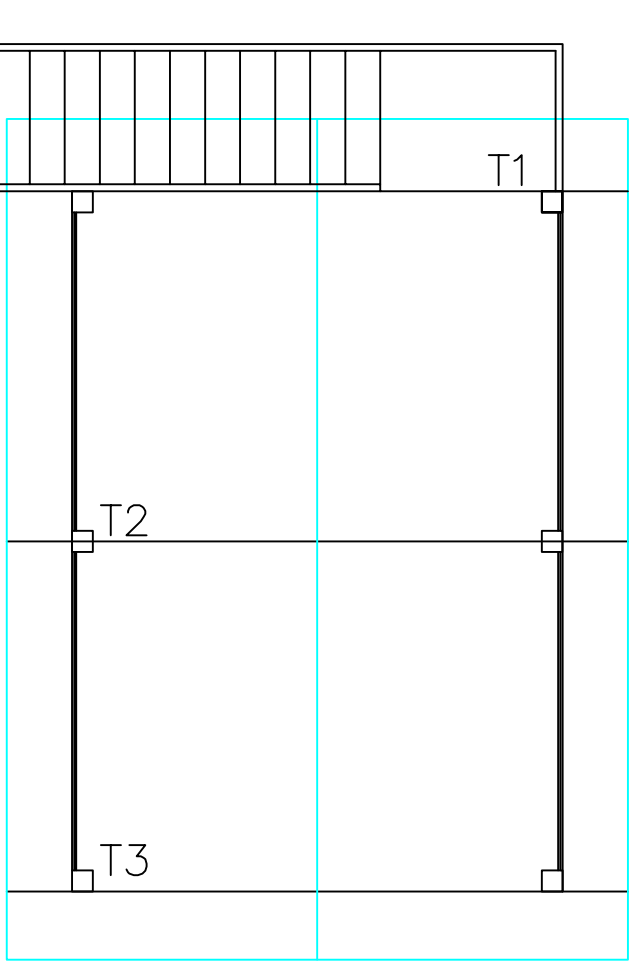


TESOURAS

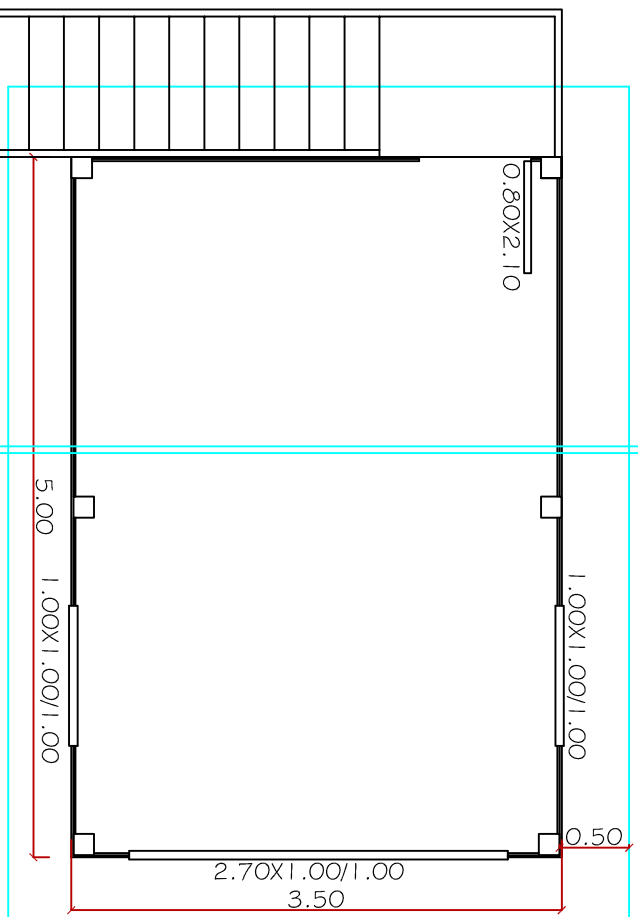

PLANTA BAIXA

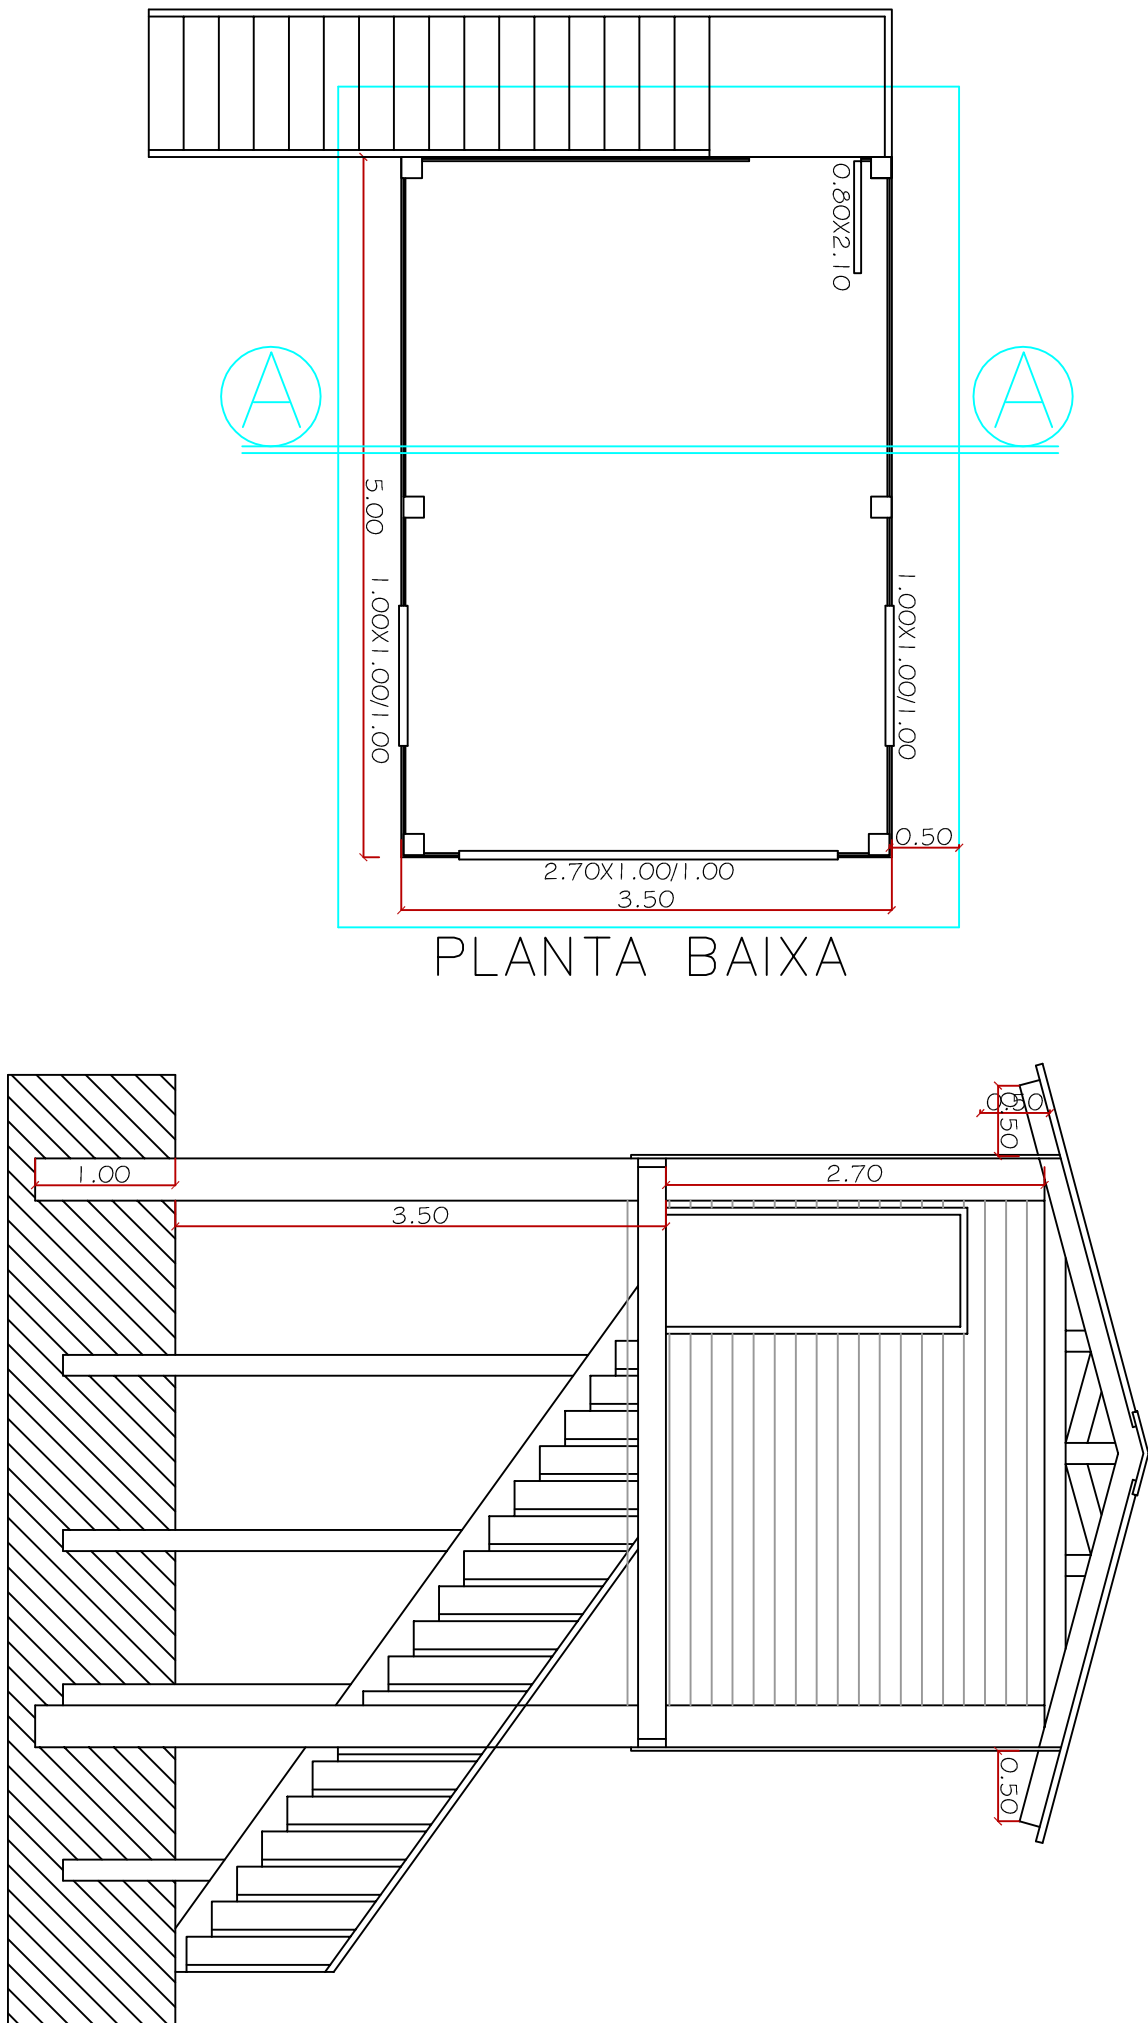


CORTE A-A

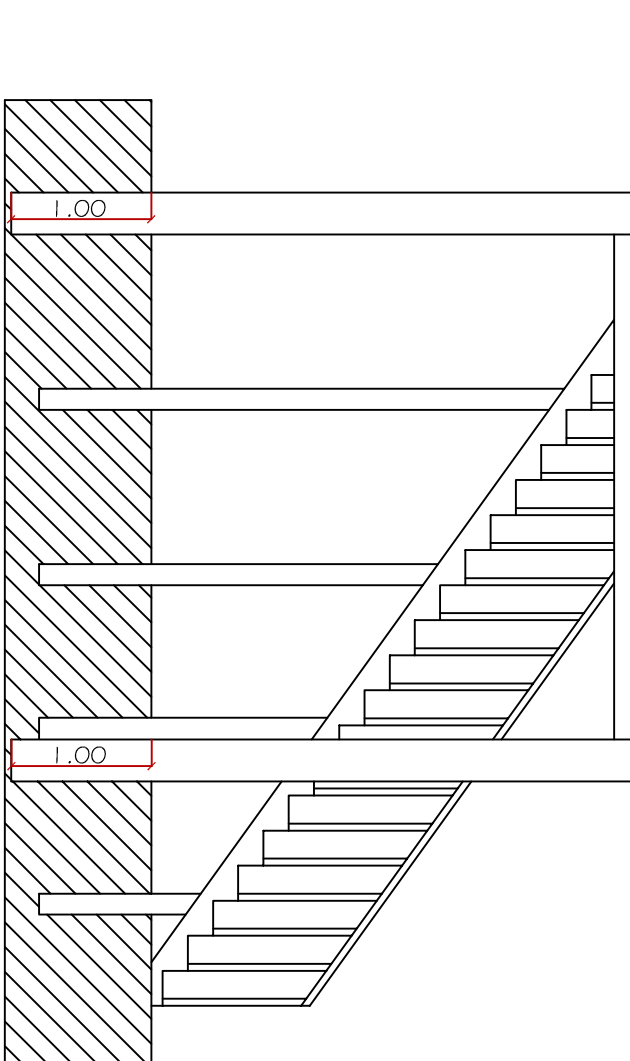


VISTA FRONTAL

MATERIAIS – CASA NARRADOR –			Pre-Fabricado
Quantidade	Unidade	Descrição	
20,00	PÇ	TABUAS DE EUCALUPTO TRATADO 3,5X30M L=3,70M	
6,00	PÇ	POSTE ROLOÇO TRATADO D=30CM L=7,50M	1050,00
20,00	M	GUÍAS DE EUCALUPTO TRATADO 3,5X30CM L=5,40M	630,00
32,00	PÇ	TABUAS DE EUCALUPTO TRATADO 3,5X30M L=5,40M	280,00
1000,00	PÇ	PARAFUSOS AUTO ATARRACHANTE 3"X1/4"	350,00
3,00	PÇ	DOBRADIÇAS 3" PORTA EXTERNA	350,00
8,00	PÇ	SARAFÓ EUCALUPTO TRATADO 5X5CM L=5,40M	


CASINHA DO NARRADOR

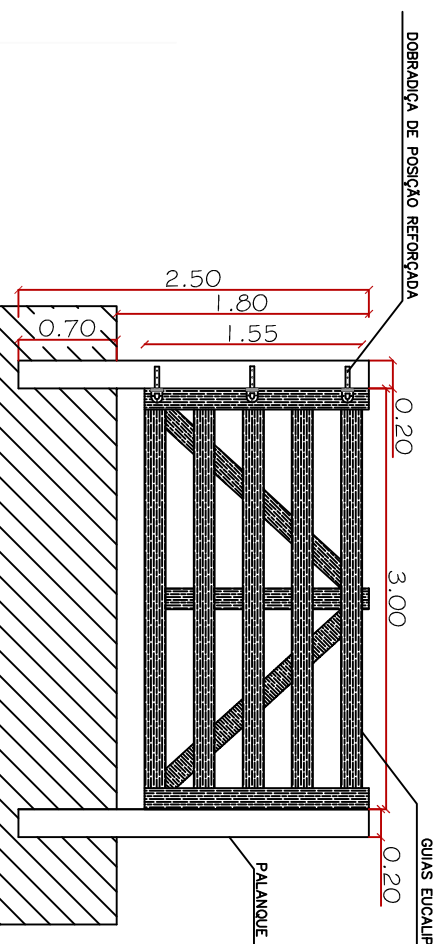


P02 – PORTÃO 3,00 m

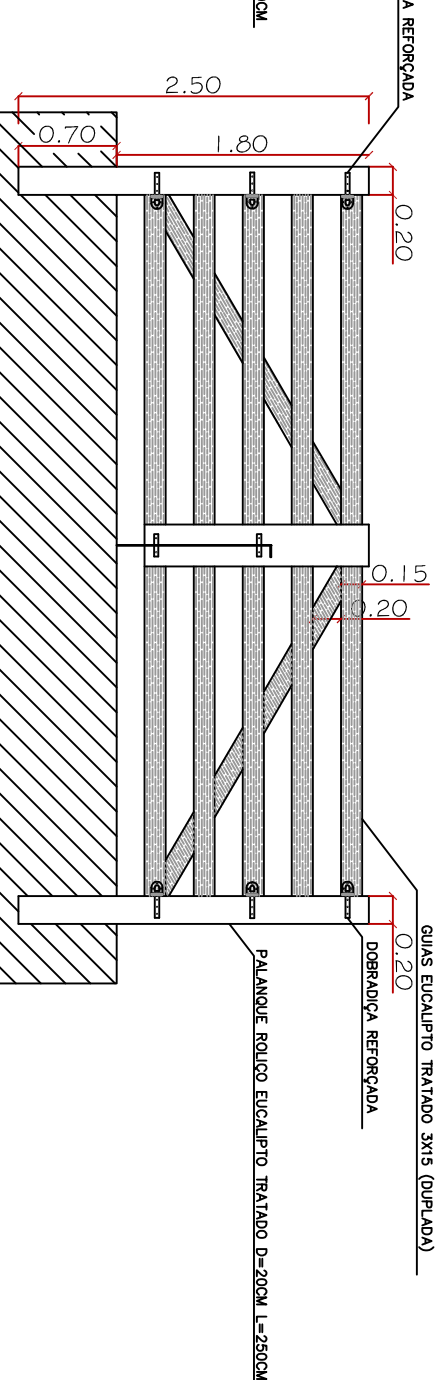


P01 – PORTÃO 5,00 m

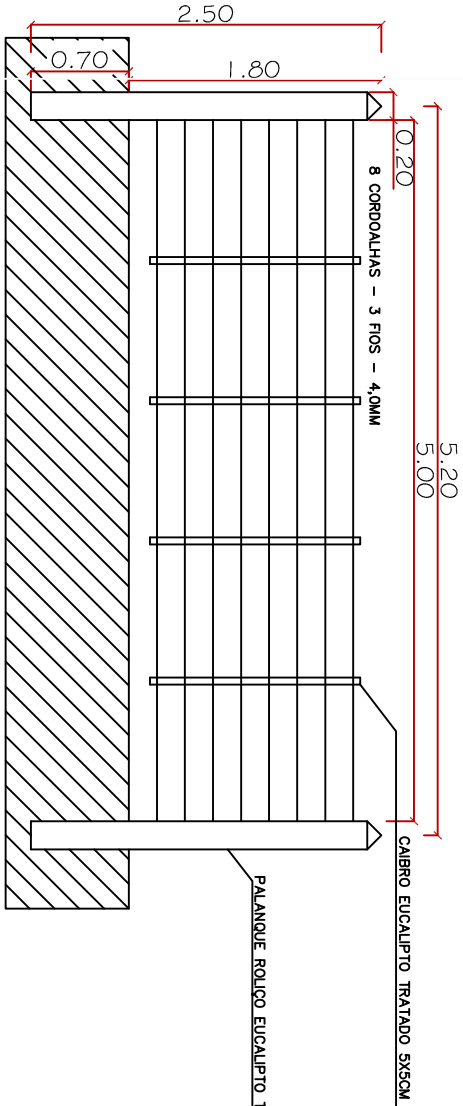


CERCA PISTA

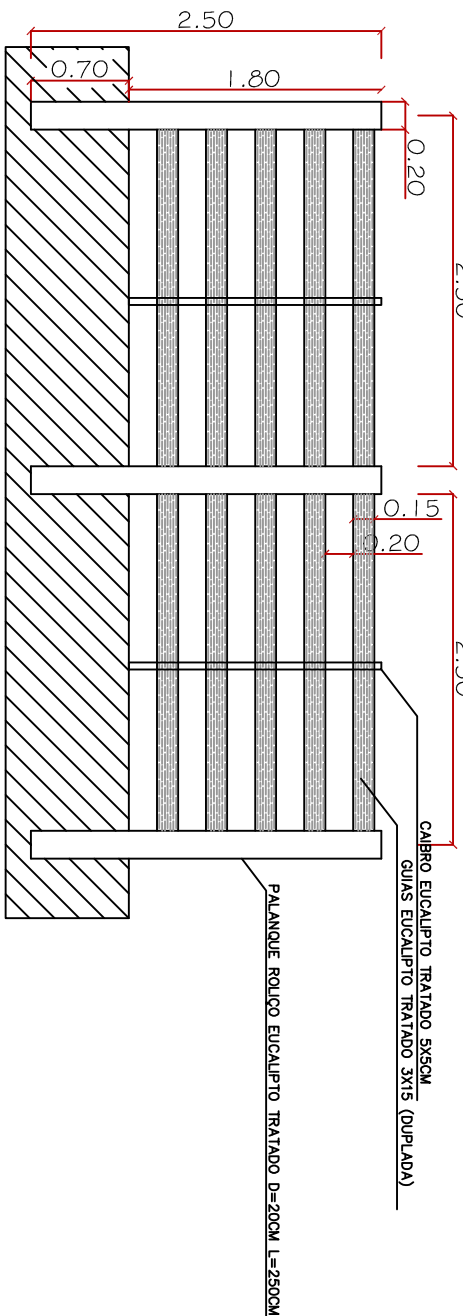

CERCA MANGUEIRA

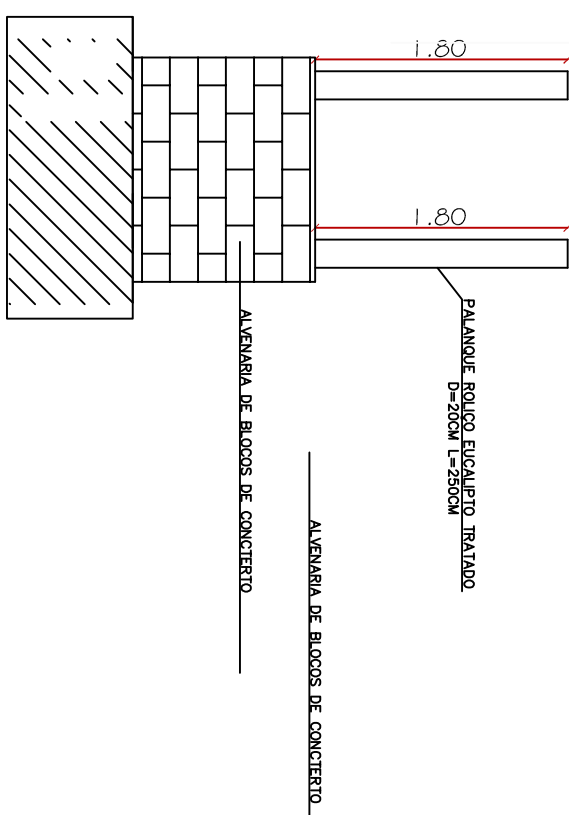

RAMP A DE DESCARGA 4,50 m

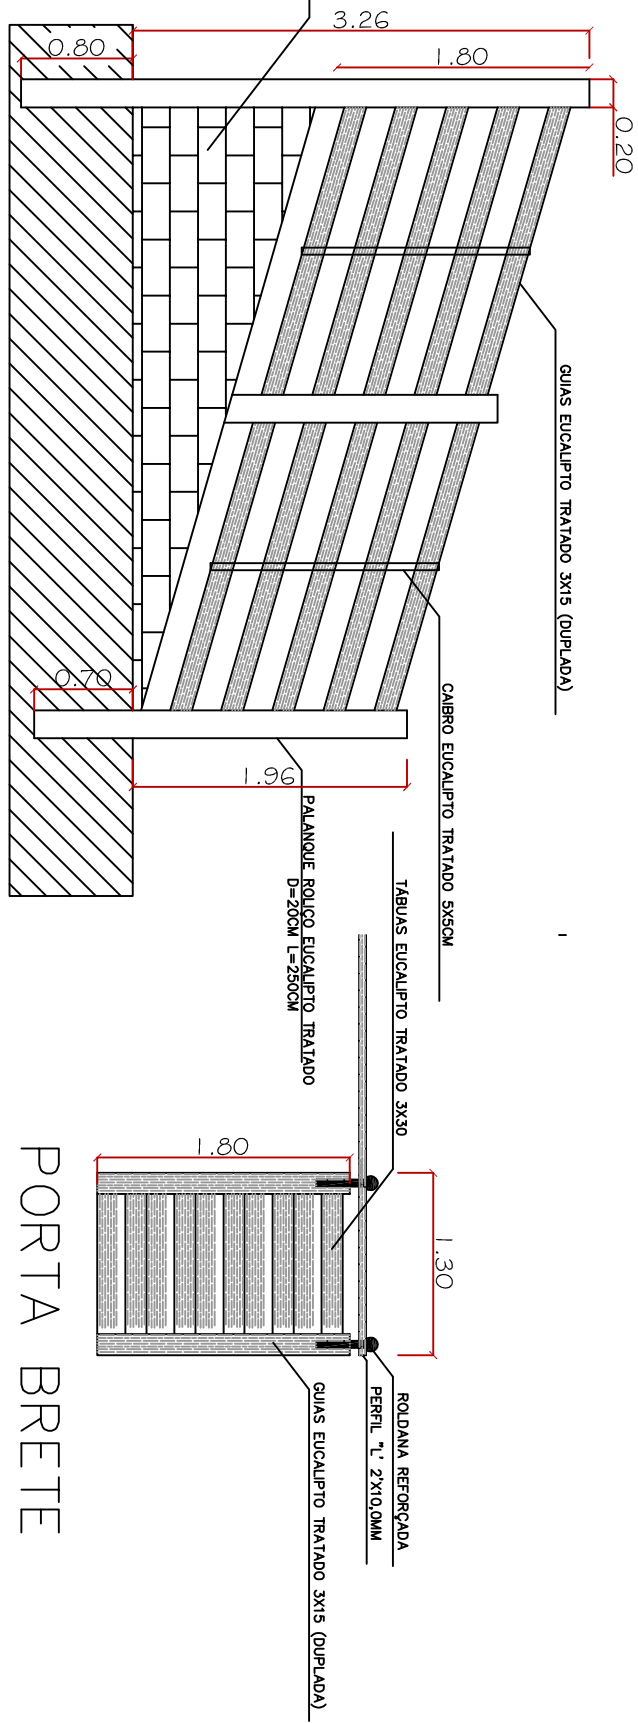

PORTA BRETE

DETALHES

MATERIAIS – CERCAS PISTA –			Pre-Fabricado
Quantidade	Unidade	Descrição	
400,00	PÇ	SARAFÓ EUCALUPTO TRATADO 5X5CM L=1,70M	
102,00	PÇ	POSTE ROLOÇO TRATADO D=20CM L=2,50M	1050,00
4.000,00	M	CORDALHA 3 FIOS BITOLA 4,0MM GALVANIZADA	630,00
8,00	PÇ	PARAFUSOS ESTICADORES	280,00
MATERIAIS – CERCA MANGUEIRAS –			Pre-Fabricado
Quantidade	Unidade	Descrição	
114,00	PÇ	SARAFÓ EUCALUPTO TRATADO 5X5CM L=1,70M	350,00
75,00	PÇ	POSTE ROLOÇO TRATADO D=20CM L=2,50M	350,00
285,00	M	GUÍAS DE EUCALUPTO TRATADO 3,5X15CM L=5,40M	
2.850,00	PÇ	PARAFUSOS AUTO ATARRACHANTE 3"X1/4" 01 UNIDADES	
MATERIAIS – PORTÃO POSIÇÃO 2,50M –			Pre-Fabricado
Quantidade	Unidade	Descrição	
4,00	M	GUÍAS DE EUCALUPTO TRATADO 3,5X15CM L=5,40M	
76,00	PÇ	PARAFUSOS AUTO ATARRACHANTE 3"X1/4"	
3,00	PÇ	DOBRADIÇA EUCOIDAL REFORÇADA PORTÃO 01 UNIDADES	
MATERIAIS – PORTÃO ABRIR 3,00M –			Pre-Fabricado
Quantidade	Unidade	Descrição	
154,00	M	GUÍAS DE EUCALUPTO TRATADO 3,5X15CM L=3,20M	
859,00	PÇ	PARAFUSOS AUTO ATARRACHANTE 3"X1/4"	
33,00	PÇ	DOBRADIÇA EUCOIDAL REFORÇADA PORTÃO 11 UNIDADES	
MATERIAIS – PORTÃO ABRIR 5,00M –			Pre-Fabricado
Quantidade	Unidade	Descrição	
16,00	M	GUÍAS DE EUCALUPTO TRATADO 3,5X15CM L=5,40M	
312,00	PÇ	PARAFUSOS AUTO ATARRACHANTE 3"X1/4"	
12,00	PÇ	DOBRADIÇA EUCOIDAL REFORÇADA PORTÃO 02 UNIDADES	
MATERIAIS – RAMPA DESCARGA 4,50M –			Pre-Fabricado
Quantidade	Unidade	Descrição	
10,00	M	GUÍAS DE EUCALUPTO TRATADO 3,5X15CM L=5,40M	350,00
2,00	PÇ	POSTE ROLOÇO TRATADO D=20CM L=2,50M	490,00
2,00	PÇ	POSTE ROLOÇO TRATADO D=20CM L=3,50M	
2,00	PÇ	POSTE ROLOÇO TRATADO D=20CM L=4,50M	630,00
4,00	PÇ	SARAFÓ EUCALUPTO TRATADO 5X5CM L=1,70M	
160,00	PÇ	PARAFUSOS AUTO ATARRACHANTE 3"X1/4" 01 UNIDADES	

IDIR DECOL		Engenheiro Civil - CREA RS063.011	
Rua Pe. José Leopoldo Brugnera, 350, Centro		São Domingos do Sul - RS	
(54) 3349-1130 / (54) 99627.9653			
Obra: PISTA DE LAÇO - PARQUE DE EVENTOS - LINHA TERCEIRA - SÃO DOMINGOS DO SUL - RS			
Responsável Técnico:		Proprietário:	
Eng. Civil IDIR DECOL CREA RS063.011		P. M. de São Domingos do Sul	
Descrição:		Plancha	
CASA JUIZ; CASA NARRADOR; CERCAS; PORTÕES			
Escala:	Indicada	Área:	6.418,31 m2
Data:		09 / 05 / 2022	
A3			