


LEGENDA

- A CONSTRUIR
- EXISTENTE

FACHADA SUL
ESC.: 1:50

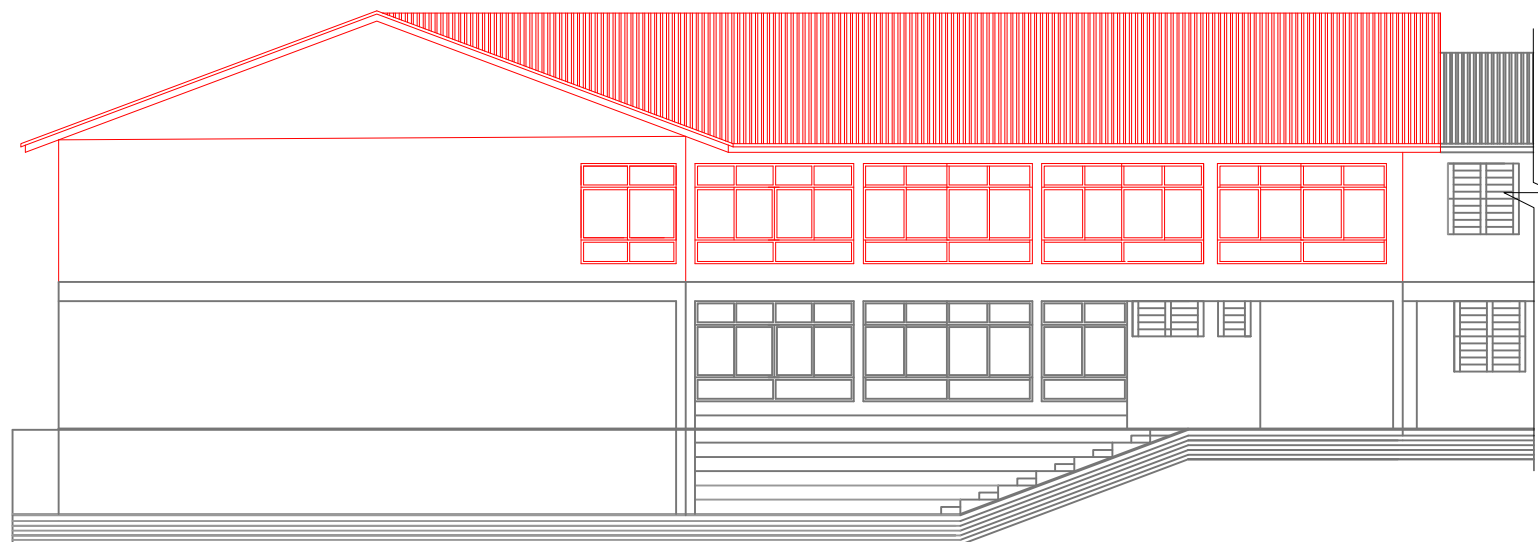

FACHADA NORTE
ESC.: 1:50

RÉGIS BRUGNERA		Engenheiro Civil - CREA RS254605 <small>Rua Monsenhor São Benedito, Santa Gema São Domingos do Sul - RS (51) 99662-7129</small>
Obra: AMPLIAÇÃO CRECHE- ESCOLA CRIANÇA FELIZ - SÃO DOMINGOS DO SUL - RS		
<small>Responsável Técnico:</small> Eng. CIVIL RÉGIS BRUGNERA CREA RS254605	<small>Proprietário:</small> P. M. de São Domingos do Sul	
Descrição: FACHADA NORTE E SUL		Prancha 3/4
<small>Escala:</small> Indicada	<small>Área:</small> 502,39 m2	<small>Data:</small> 20/02/2024