
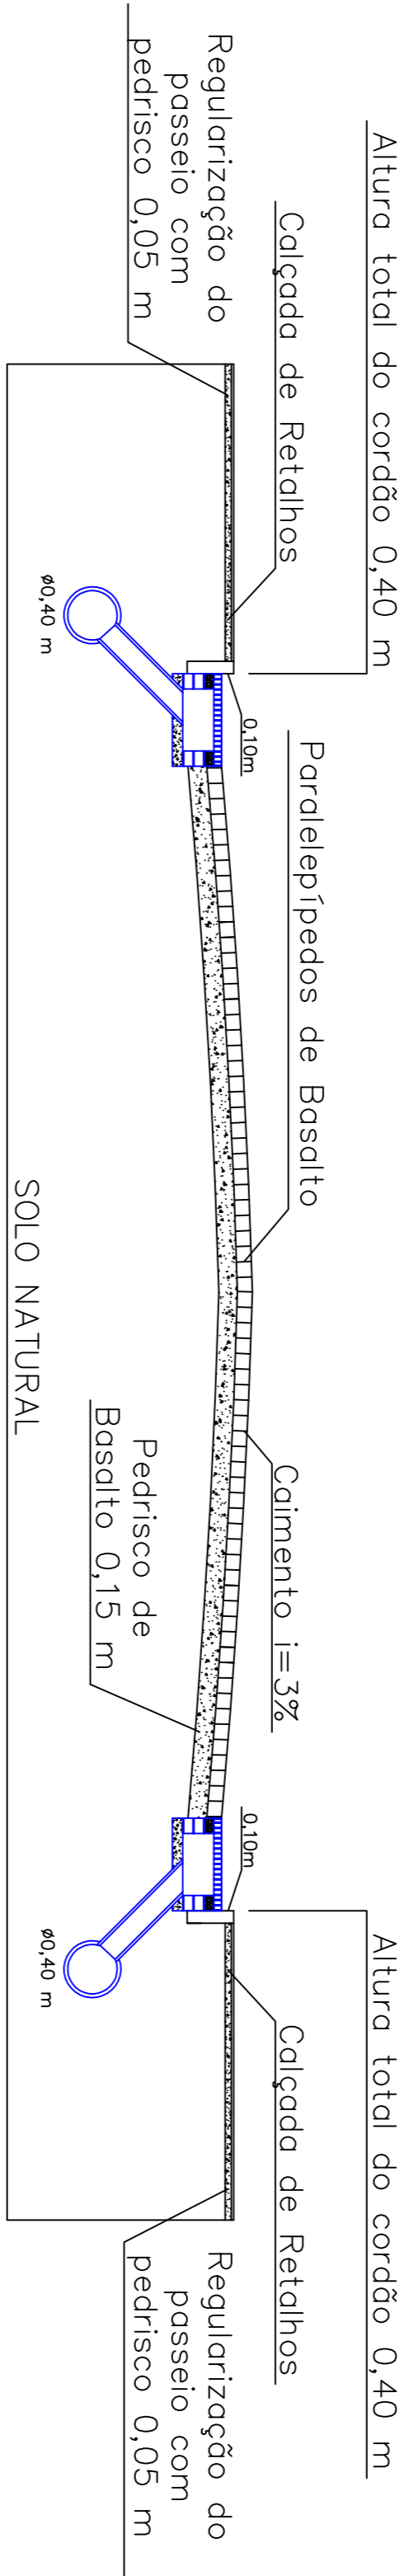




RUA C – CORTE C–C’


Esc : 1:50

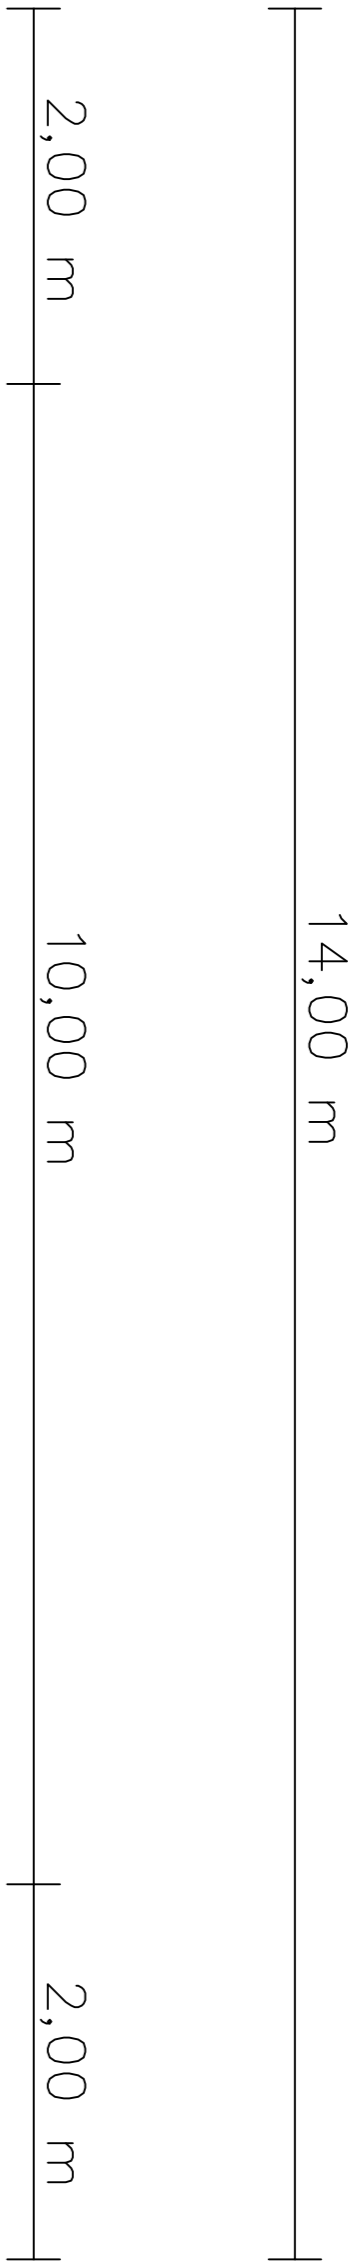

RUA C – CORTE D–D’

Esc : 1:250

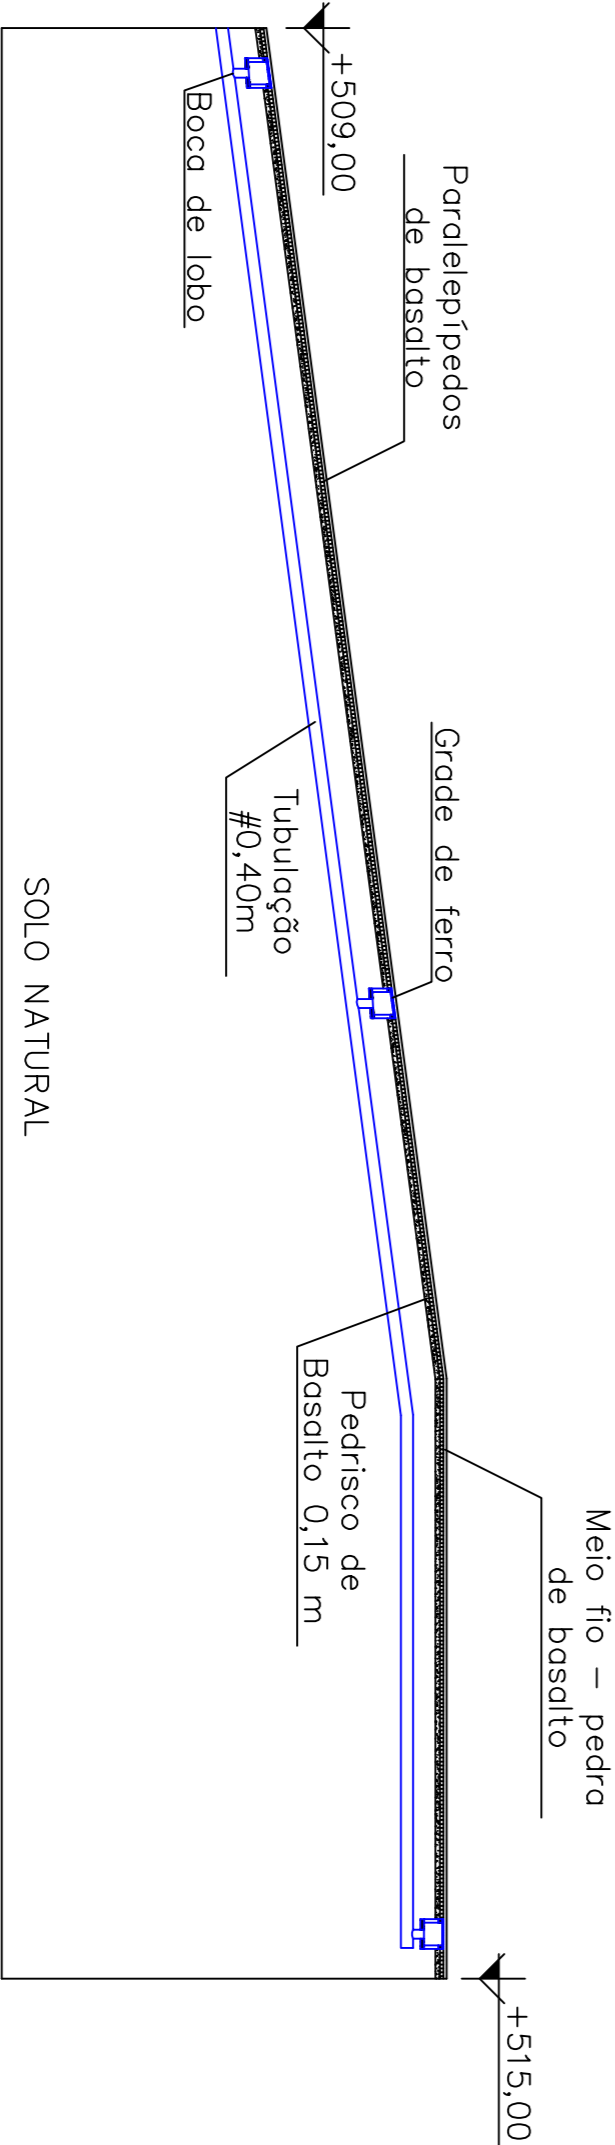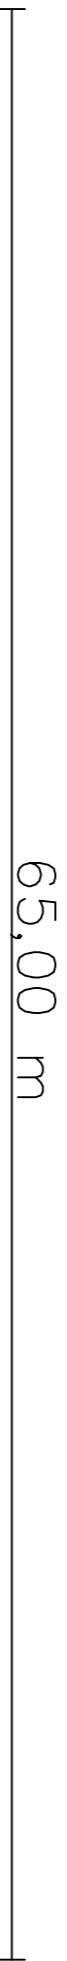



João Pedro

Tuneiro

Engenheiro Civil - CREA RS235071

Rua Pe. José Terepilo Bugnara, 350, Centro
São Domingos do Sul - RS
(51) 3349-1180 / (51) 98138879

Obra: PAVIMENTAÇÃO DE PARALELEPÍPEDOS DE BASALTO - RUA C - SANTA GEMA - SÃO DOMINGOS DO SUL - RS

Responsável Técnico:
Eng. Otoniel Tuneiro
CREA RS235071

Proprietário:
P. M. de São Domingos do Sul

Descrição: CORTES TRANSVERSAL E LONGITUDINAL

Prancha
07

Escala: Indicada

Área: --

Data: 09 / 04 /2019