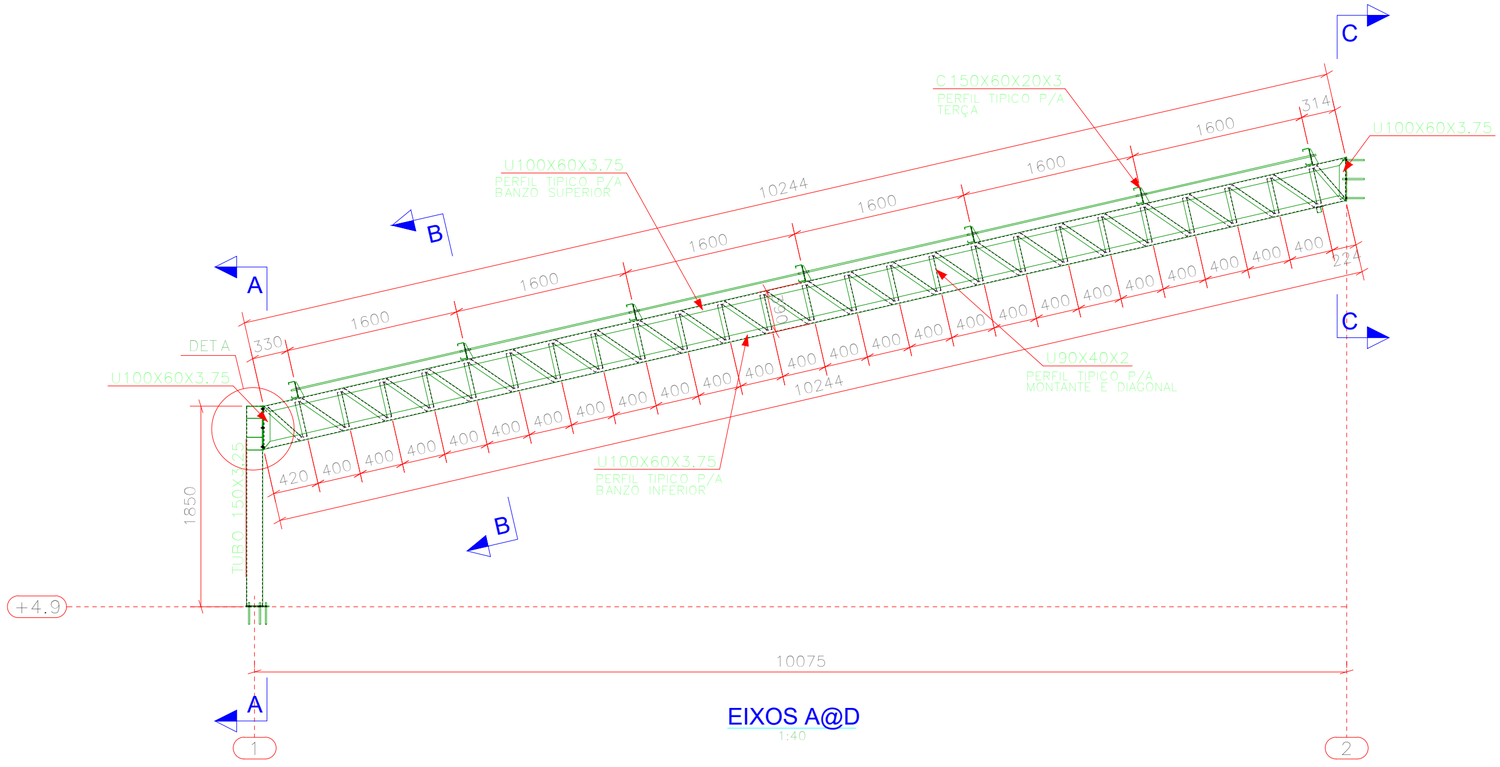

EIXOS A@D
1:40

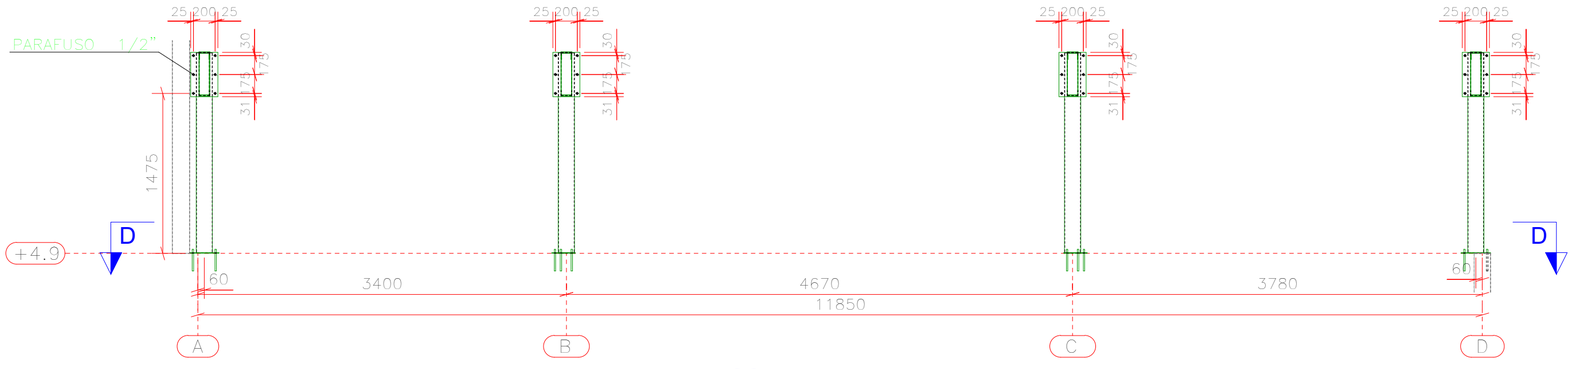

CORTE A-A
1:40

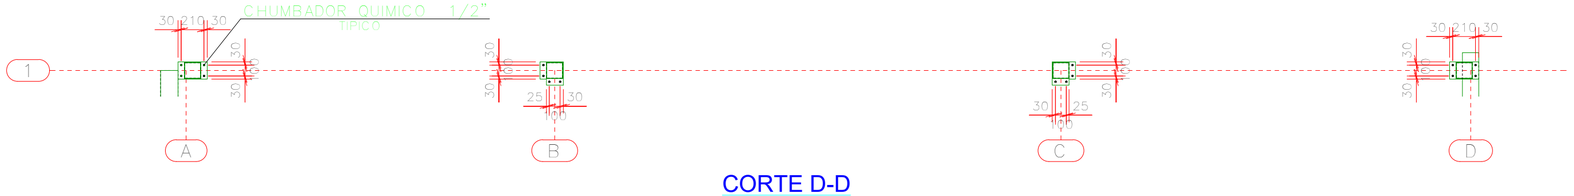

CORTE D-D
1:40

RESUMO DE MATERIAIS - COBERTURA METÁLICAS

DESCRIÇÃO	COMPRIMENTO Perfil (m) CH (m²)	ESPECIFICAÇÃO	PINTURA	PESO (kgf)
U100X60X3.75	64.27	A36	PRETO	399.10
U90X40X2	80.90	A36	PRETO	210.80
L51X3.2	0.05	A36	PRETO	0.10
TUBO QUADRADO 150X3.25	7.37	A36	PRETO	110.30
C150X60X20X3	84.00	A36	PRETO	574.60
BARRA REDONDA 12.5	94.59	A36	PRETO	93.60
CH 8.00	0.90	A36	PRETO	53.60
CH 5.00	0.20	A36	PRETO	6.00
CH 3.00	0.70	A36	PRETO	15.70
			TOTAL	1463.80

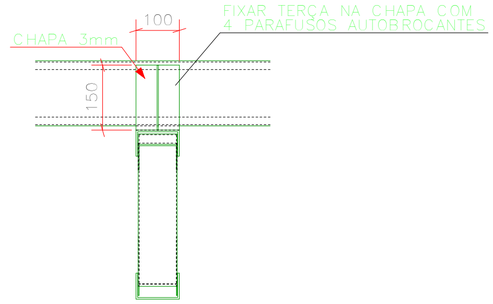

CORTE B-B
1:10

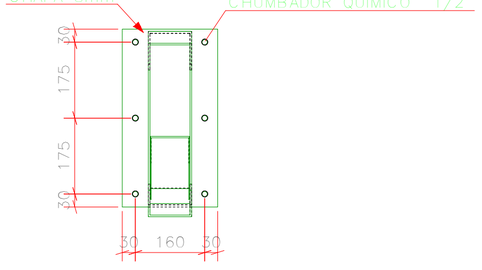

CORTE C-C
1:10

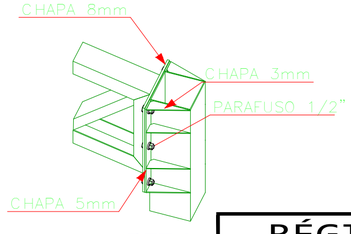

DET A
1:15

RÉGIS BRUGNERA

Engenheiro Civil – CREA RS254605
Av. Monsenhor João Benvegnú,Santa Gema, São Domingos do Sul – RS
(54) 99662-7129

Obra: AMPLIAÇÃO CASA DE CULTURA PROFESSOR EGÍDIO BENVEGNÚ – SÃO DOMINGOS DO SUL – RS

Responsável Técnico:
Eng. Civil Régis Brugnera
CREA RS254605

Proprietário:
P. M. de São Domingos do Sul

Descrição:
DETALHAMENTO

Escala: Indicada
Área: 126.00 m2
Data: 26/09/2024

Prancha
A9