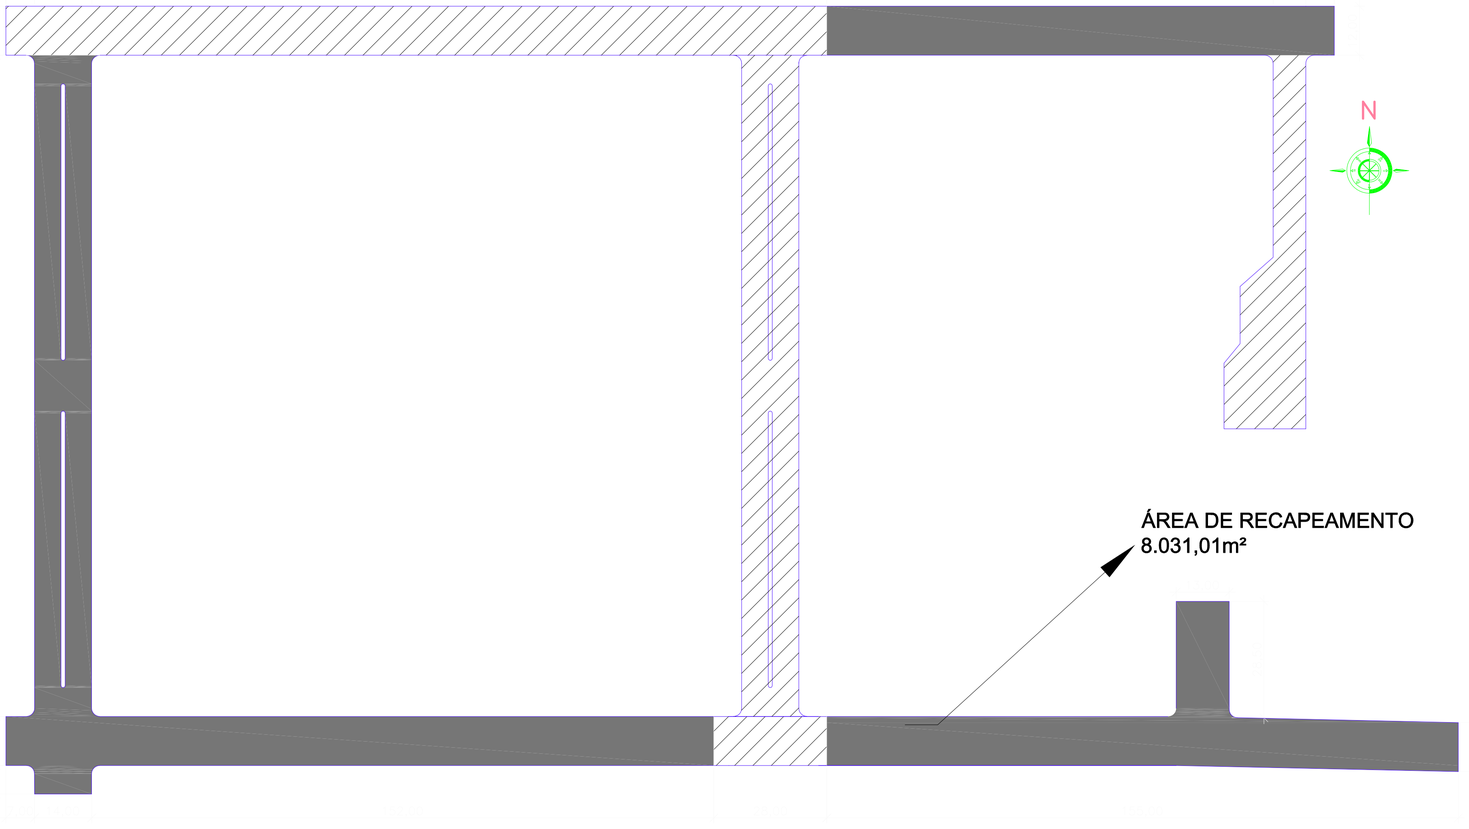

GABARITO E PERFIL DOS SISTEMA VIÁRIO E DE INFRA-ESTRUTURA

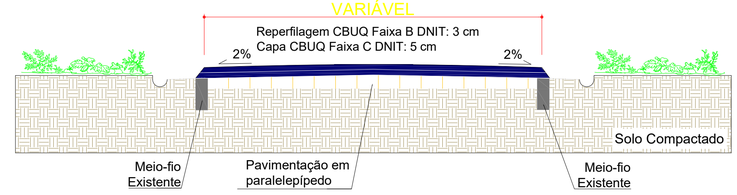

DETALHAMENTO S / ESCALA

OBSERVAÇÕES:

Contratante
JONAS TIBOLA:94972427000
Assinado de forma digital por JONAS TIBOLA:94972427000
Dados: 2026.05.04 10:28:16 -03'00'
MUNICÍPIO DE SÃO DOMINGOS DO SUL/RS

Respons
gov.br
Documento assinado digitalmente
REGIS JUNIOR RANZAN BRUGNERA
Data: 04/05/2026 10:15:05-0300
Verifique em https://validar.iti.gov.br
RÉGIS JUNIOR RANZAN BRUGNERA
ENGENHEIRO CIVIL RS 254605

PROPRIETÁRIO	PREFEITURA MUNICIPAL DE SÃO DOMINGOS DO SUL		PRANCHA
OBRA	PAVIMENTAÇÃO ASFÁLTICA		01
LOCAL	TRAJETO ROMARIA VOCACIONAL AO SERVO DE DEUS MONS. JOÃO BENVEGNÚ		
PRANCHA	SITUAÇÃO E LOCALIZAÇÃO		
ARQUIVO:	ÁREA: 8.031,01m²	DATA: MAR/2026	ESCALA:S/E