
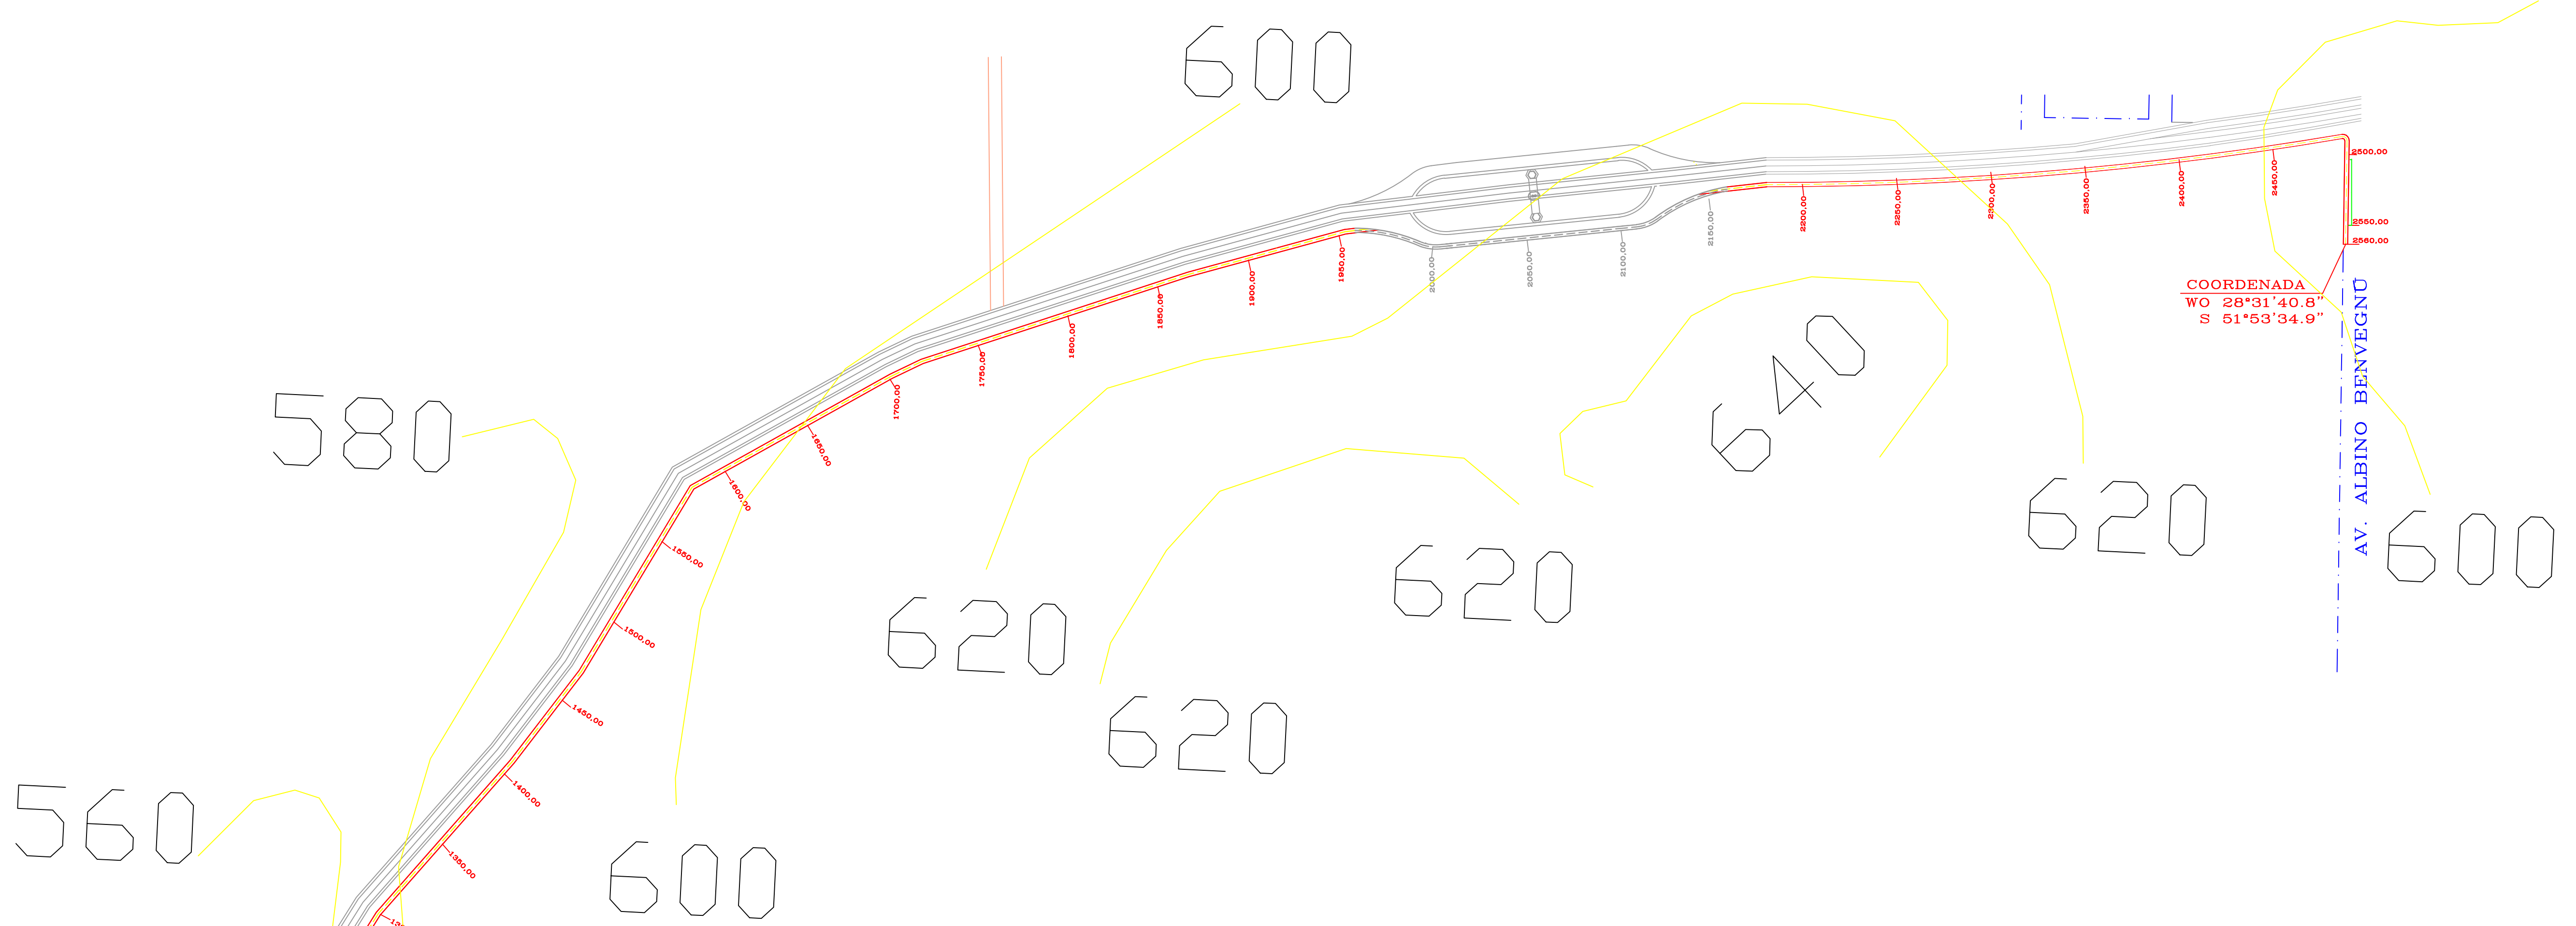


IMPLANTAÇÃO  
ESC.: 1:250

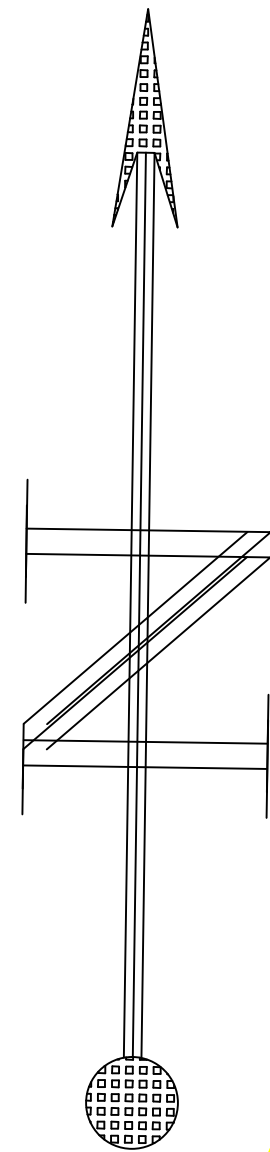


PROJEÇÃO - PISTA DE CAMINHADA  
ESC.: 1:2500

LEGENDA

- TUBO DE CONCRETO EXISTENTE
- PAVIMENTAÇÃO EXISTENTE
- PAVIMENTAÇÃO A CONSTRUIR

QUADRO MATERIAIS	
EXTENSÃO PAVIMENTAÇÃO	1.660,00 M
MEIO FIO	3.320,00 M
PAVIMENTAÇÃO PAVER	4.150,00 M2
BASE BRITA GRADUADA	332,00 M3

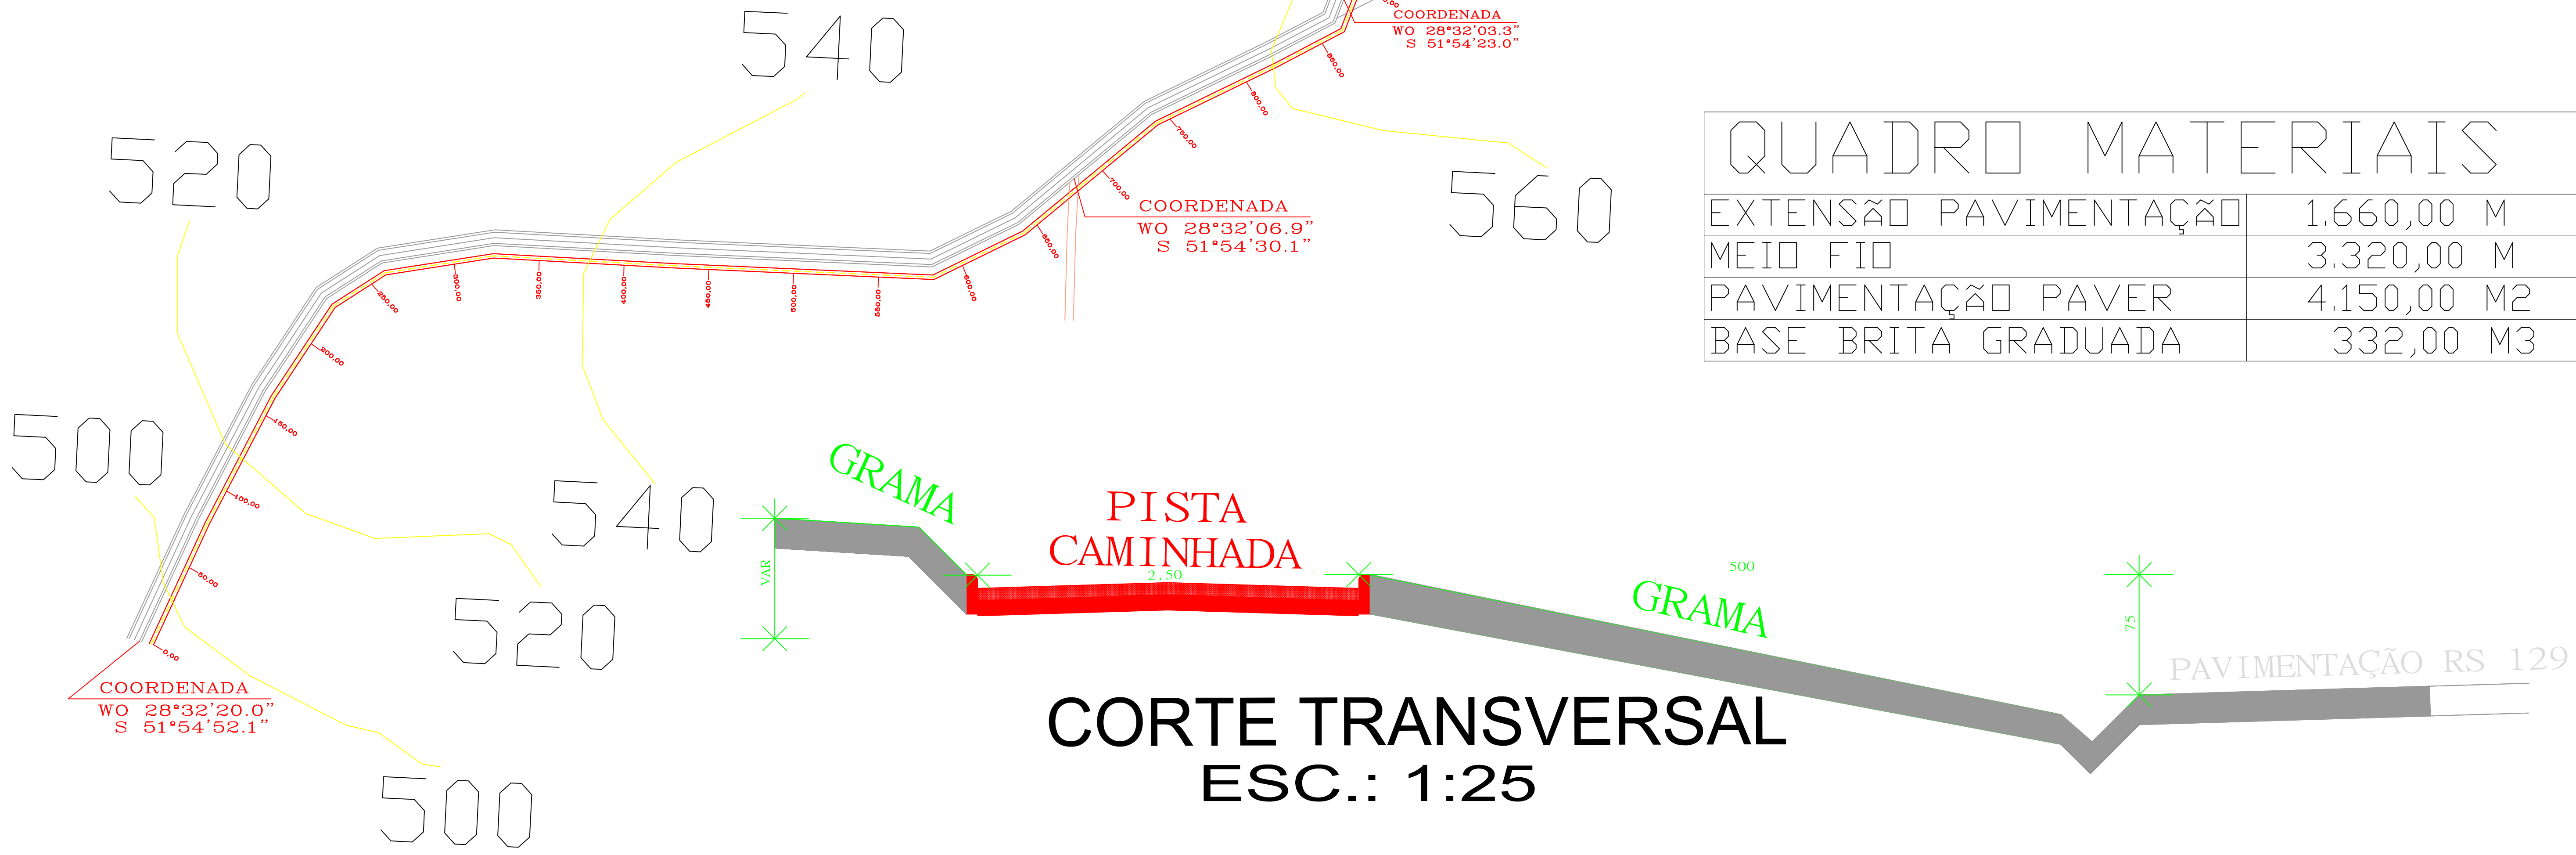

CORTE TRANSVERSAL  
ESC.: 1:25



João Pedro Tumelero

Engenheiro Civil - CREA RS235.071

Rua Pe. José Teóphilo Brugnara, 350, Centro  
São Domingos do Sul - RS  
(54) 3349-1130 / (54) 981388879

Obra:

CONSTRUÇÃO DE PISTA DE CAMINHADA JUNTO A FAIXA DE DOMÍNIO DA RS-129 SÃO DOMINGOS DO SUL/RS

Responsável Técnico:

Eng. Civil João Pedro Tumelero  
CREA RS235.071

Proprietário:

P. M. São Domingos do Sul/RS

Descrição:

Projeção-Pista de caminhada

Prancha

1/4

Escala:

Indicada

Área:

--

Data:

28/12/2021