
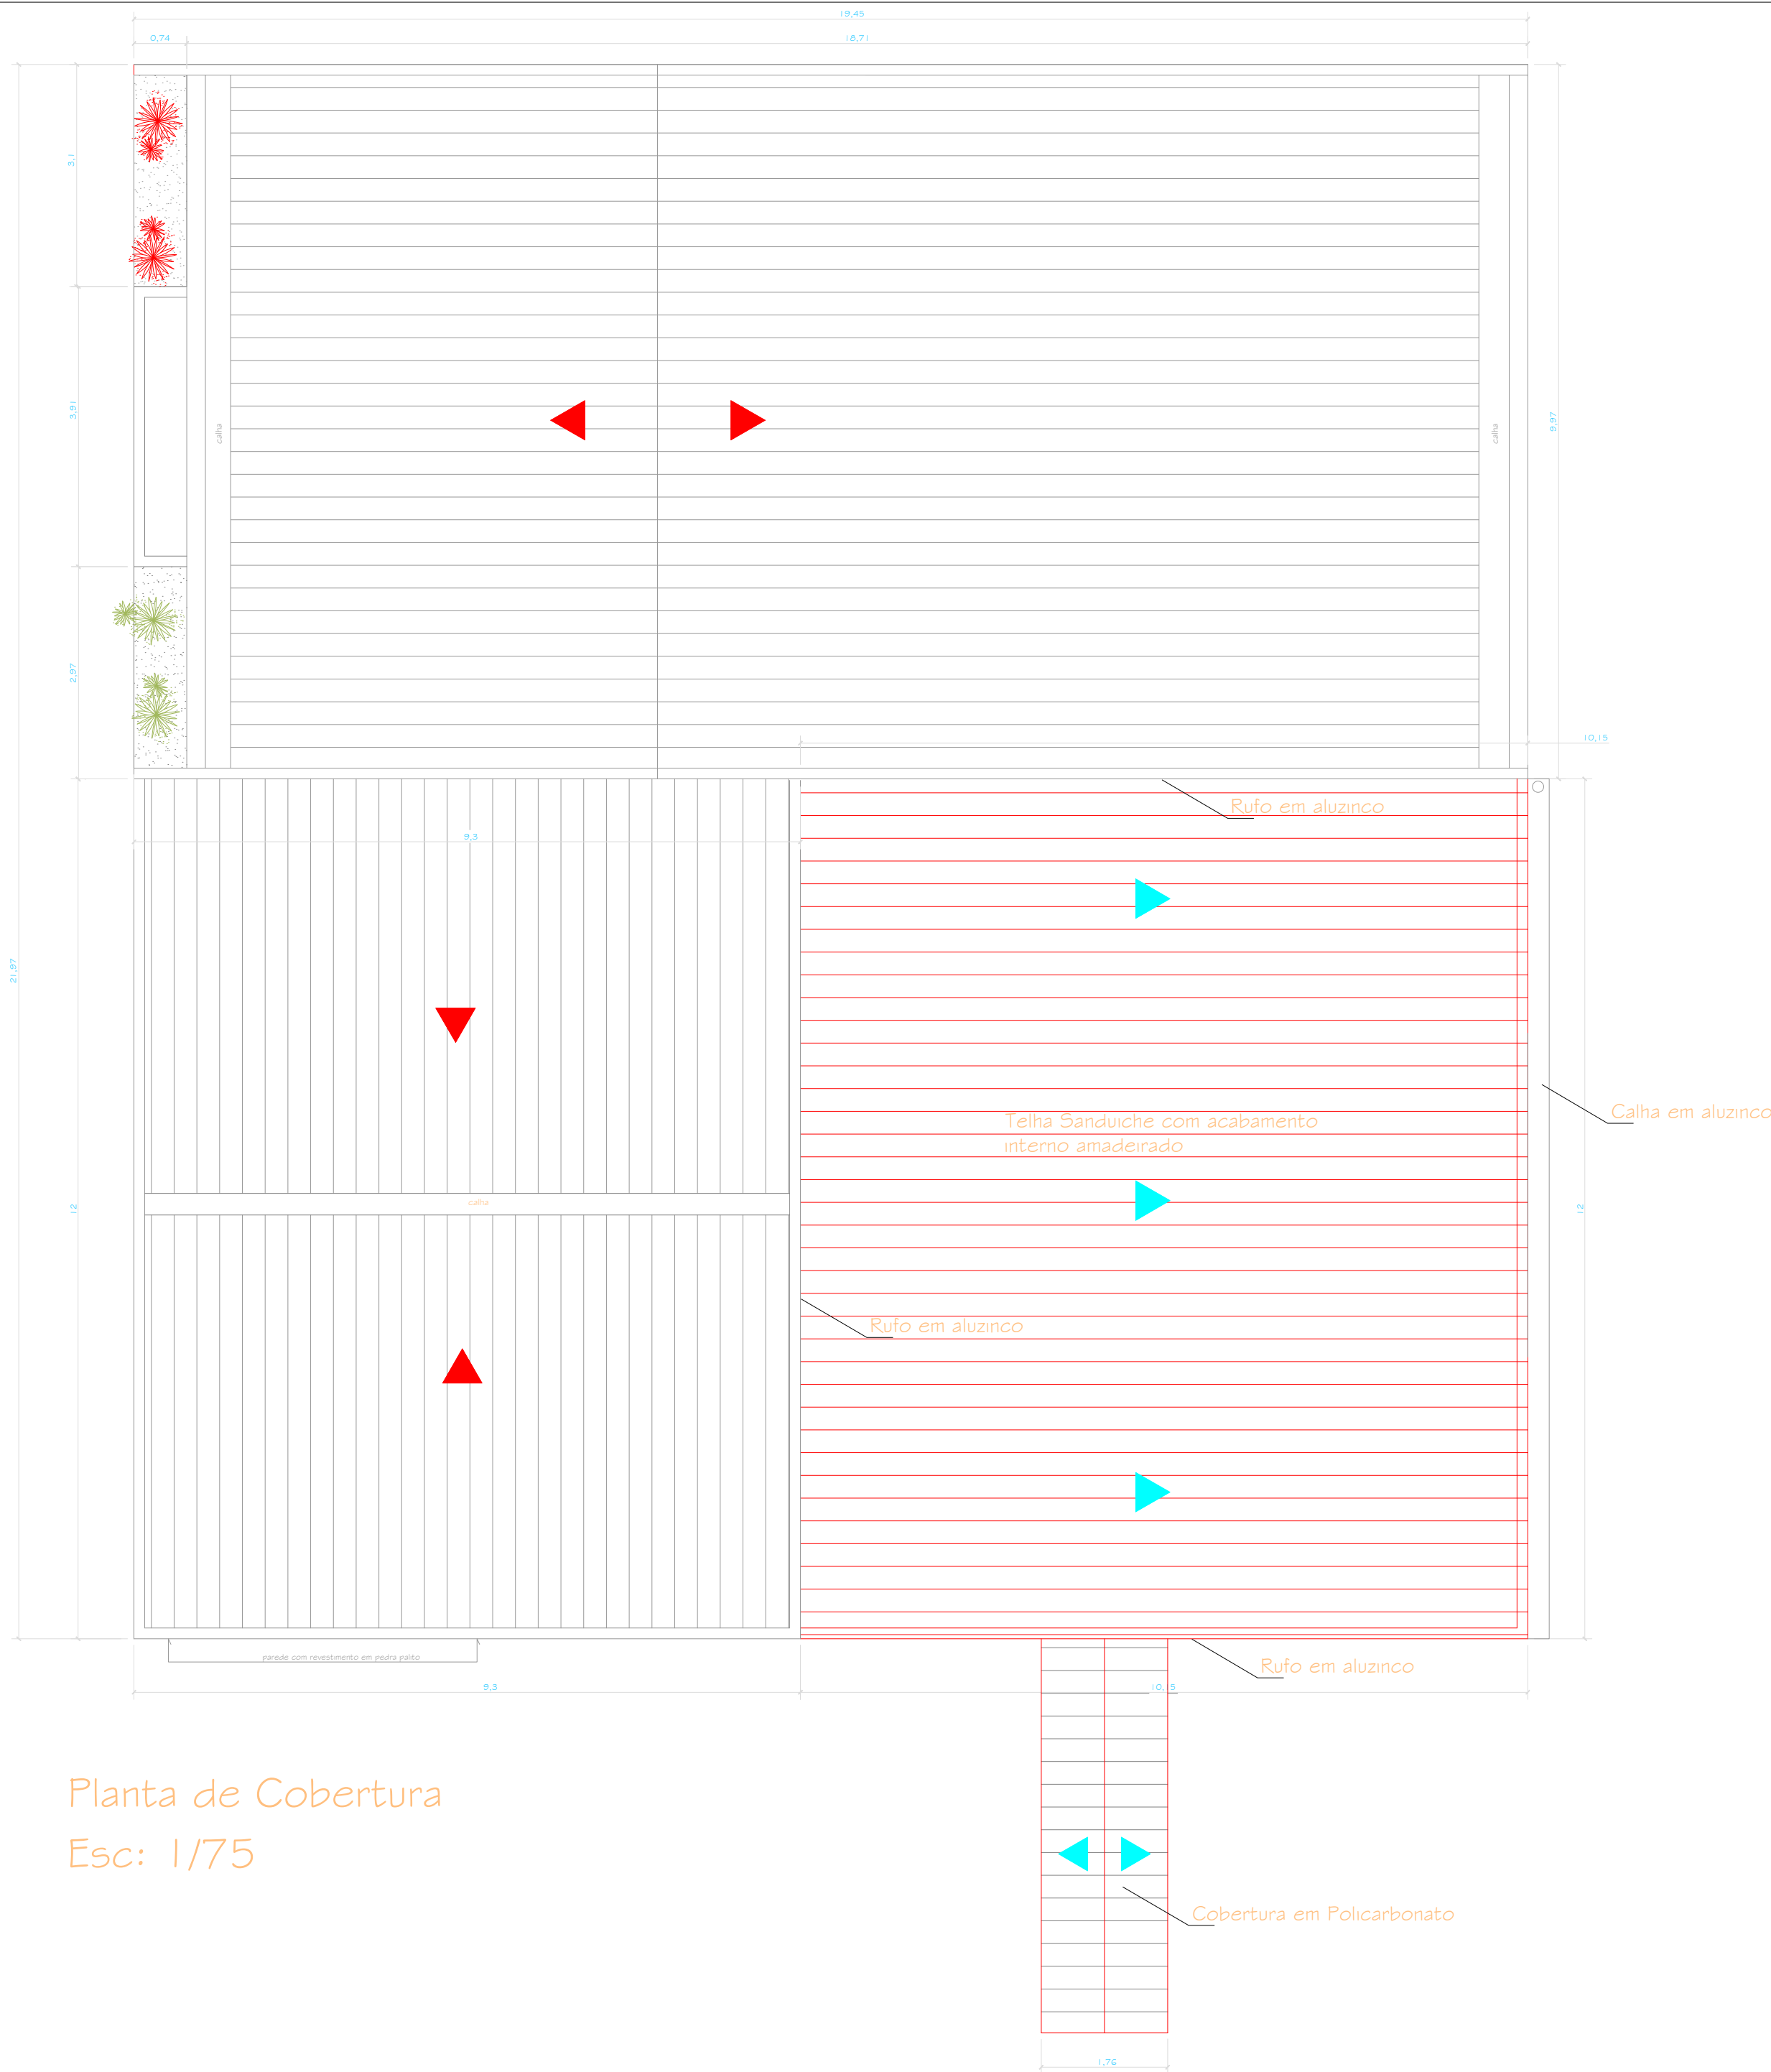


Norte

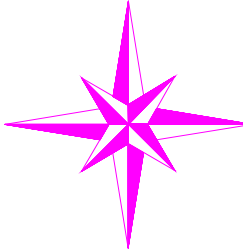

Planta de Cobertura
Esc: 1/75

RÉGIS BRUGNERA		Engenheiro Civil – CREA RS254605
Av. Monsenhor João Benvegnú, Santa Germa, São Domingos do Sul – RS (54) 99662-7129		
Obra: AMPLIAÇÃO CASA DE CULTURA PROFESSOR EGÍDIO BENVEGNÚ – SÃO DOMINGOS DO SUL – RS		
Responsável Técnico: Eng. Civil Régis Brugnara CREA RS254605	Proprietário: P. M. de São Domingos do Sul	
Descrição: PLANTA DE COBERTURA		Prancha A2
Escala: Indicada	Área: 126.00 m2	Data: 26/09/2024